


Schéma zapojení

Komunikace s tlačítkovým panelem 925, AV
(hlasová jednotka 1128/510)


SC101 – 0885 B

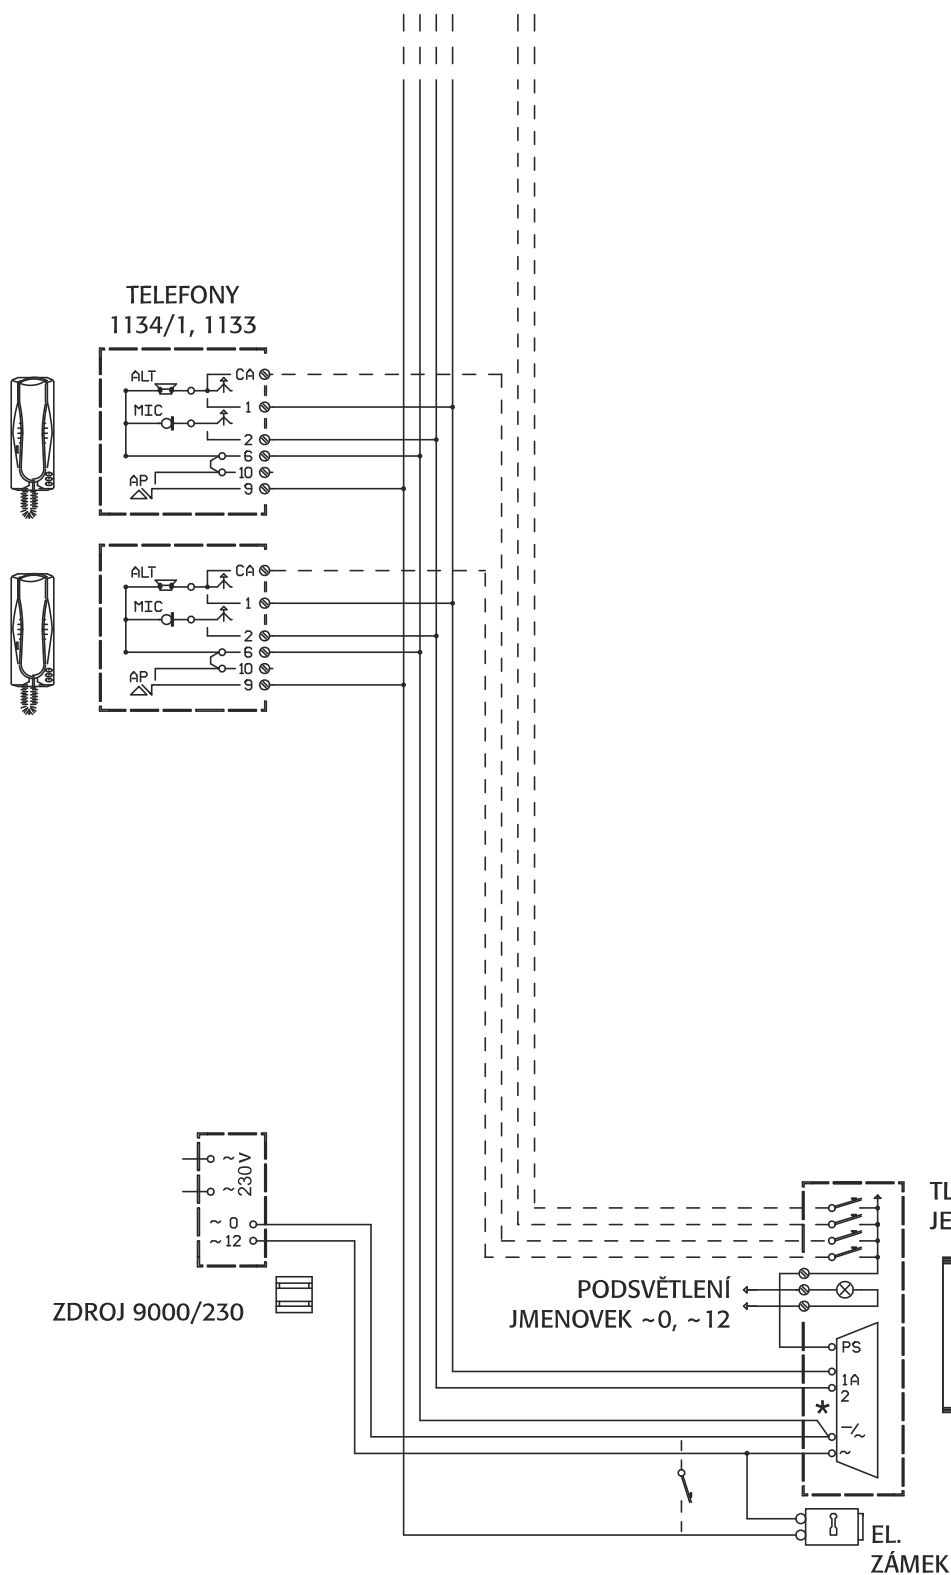

DOPORUČENÉ PRŮŘEZY VODIČŮ (mm²)

Vzdálenost (m)	Vodiče	
	1,2,6,9,CA	El. zámek
50	0,5	0,5
100	0,8	0,8
200	1	1
300	1,6	1,6

TLAČÍTKOVÝ PANEĽ S HLASOVOU JEDNOTKOU 1128/510

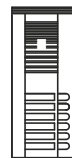

* DODRŽTE SPOJENÍ
TĚCHTO DVŮ VODIČŮ
V TOMTO MÍSTĚ !