


**300 x 600**

**SW 500 / 750**


**SWRE 700 / 1000**

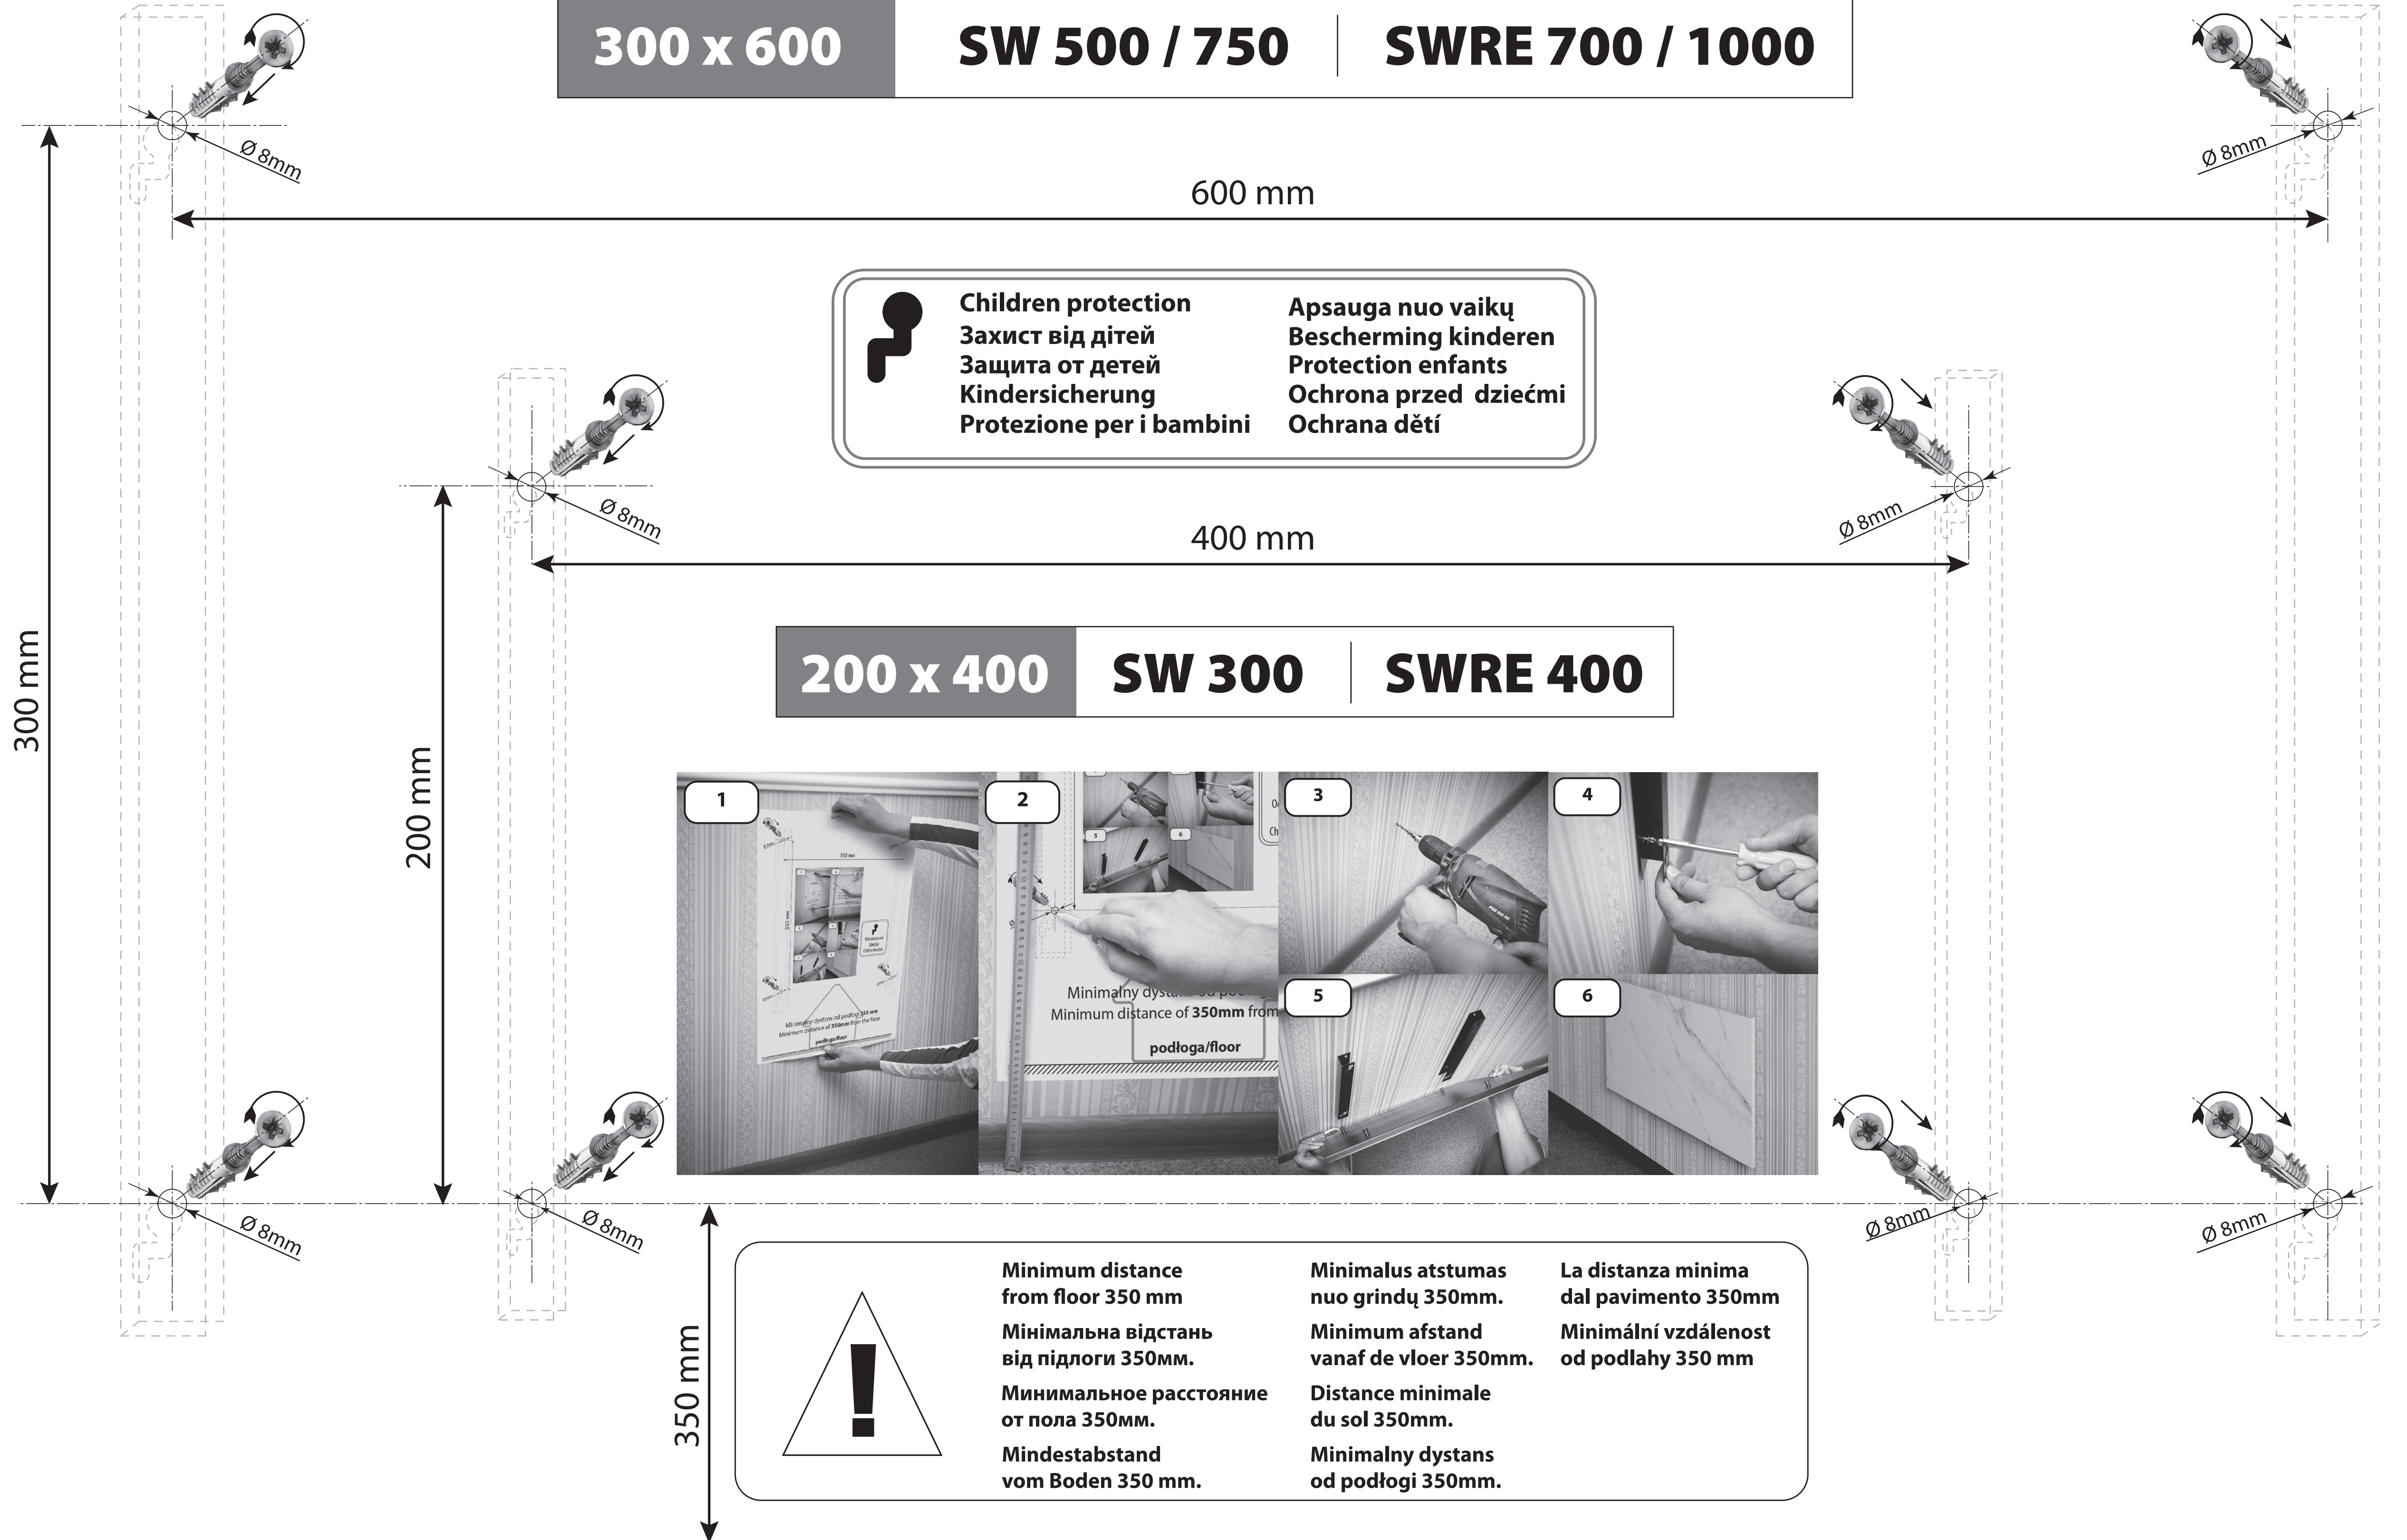

**200 x 400**

**SW 300**

**SWRE 400**

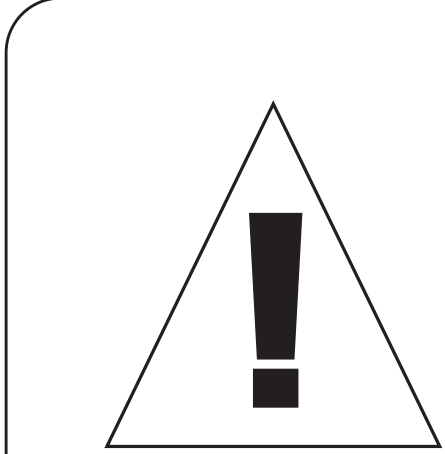

**Minimum distance from floor 350 mm**

**Мінімальна відстань від підлоги 350мм.**

**Минимальное расстояние от пола 350мм.**

**Mindestabstand vom Boden 350 mm.**

**Minimalus atstumas nuo grindų 350mm.**


**Minimum afstand vanaf de vloer 350mm.**

**Distance minimale du sol 350mm.**

**Minimální dystans od podłogi 350mm.**

**La distanza minima dal pavimento 350mm**

**Minimální vzdálenost od podlahy 350 mm**

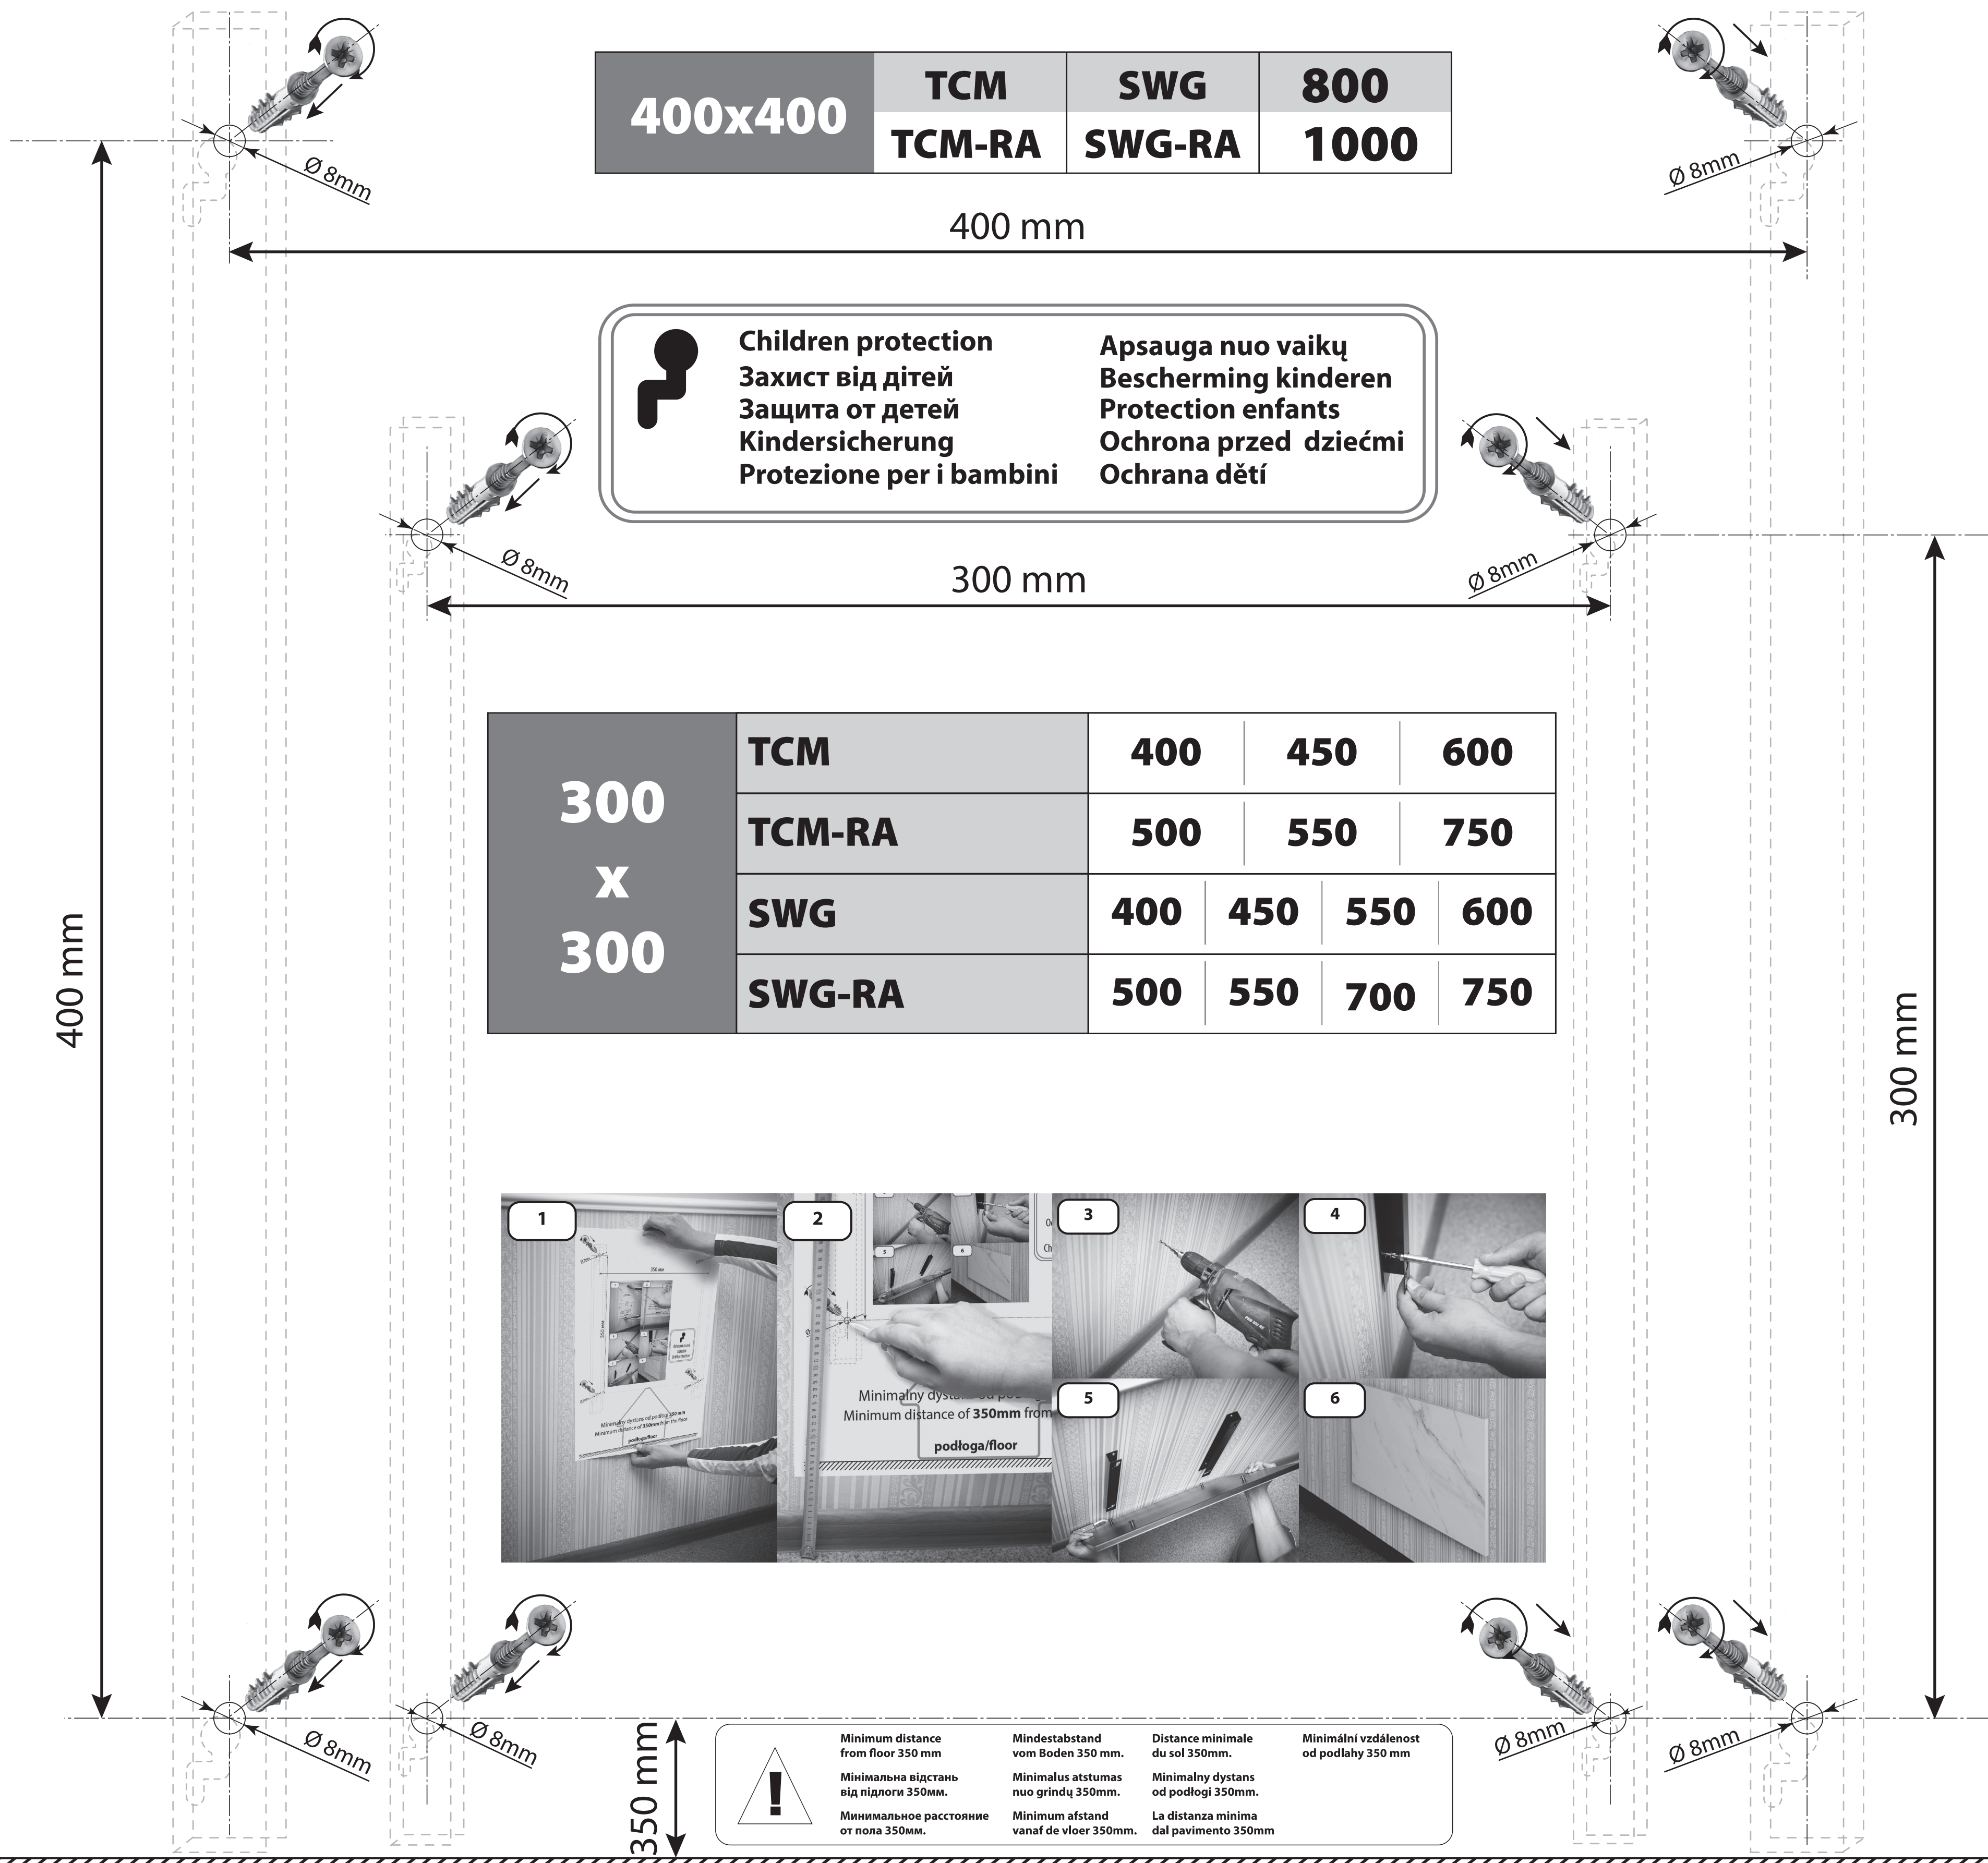


<b>400x400</b>	<b>TCM</b>	<b>SWG</b>	<b>800</b>
	<b>TCM-RA</b>	<b>SWG-RA</b>	<b>1000</b>

**Children protection**  
**Захист від дітей**  
**Защита от детей**  
**Kindersicherung**  
**Protezione per i bambini**

**Apsauga nuo vaikų**  
**Bescherming kinderen**  
**Protection enfants**  
**Ochrona przed dziećmi**  
**Ochrana dětí**

<b>300 x 300</b>	<b>TCM</b>	<b>400</b>	<b>450</b>	<b>600</b>	
	<b>TCM-RA</b>	<b>500</b>	<b>550</b>	<b>750</b>	
	<b>SWG</b>	<b>400</b>	<b>450</b>	<b>550</b>	<b>600</b>
	<b>SWG-RA</b>	<b>500</b>	<b>550</b>	<b>700</b>	<b>750</b>

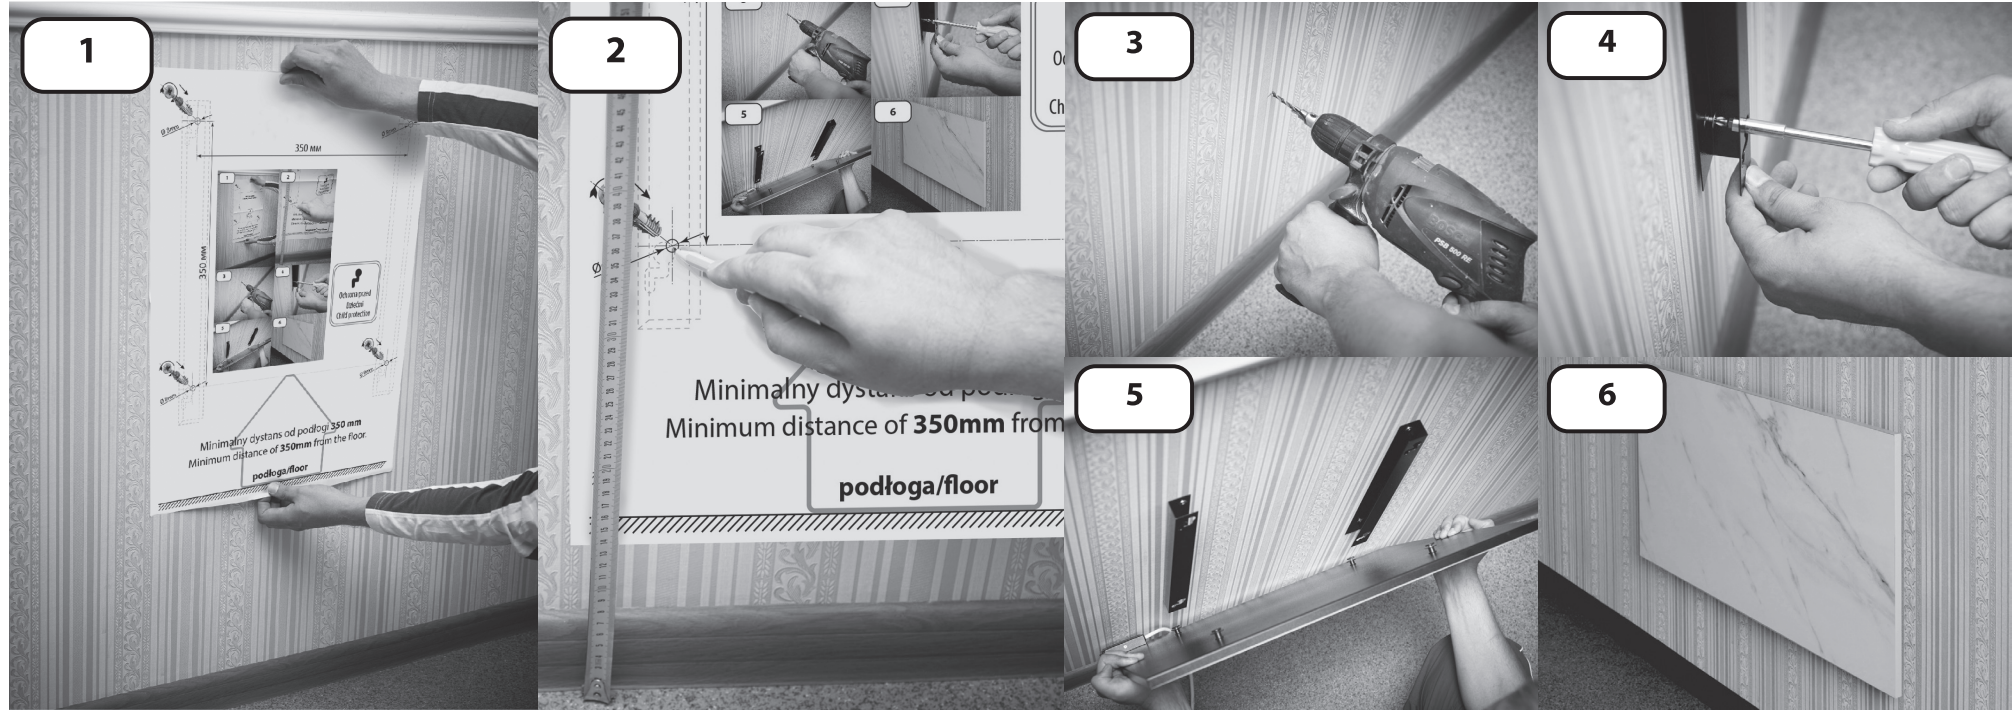

**!** Minimum distance from floor 350mm.  
**Мінімальна відстань від підлоги 350мм.**  
**Минимальное расстояние от пола 350мм.**

Mindestabstand vom Boden 350mm.  
**Minimalus atstumas nuo grindų 350mm.**  
**Minimum afstand vanaf de vloer 350mm.**

Distance minimale du sol 350mm.  
**Minimalny dystans od podłogi 350mm.**  
**La distanza minima dal pavimento 350mm**

Minimální vzdálenost od podlahy 350mm